



OBERGESCHOSS.

1:100

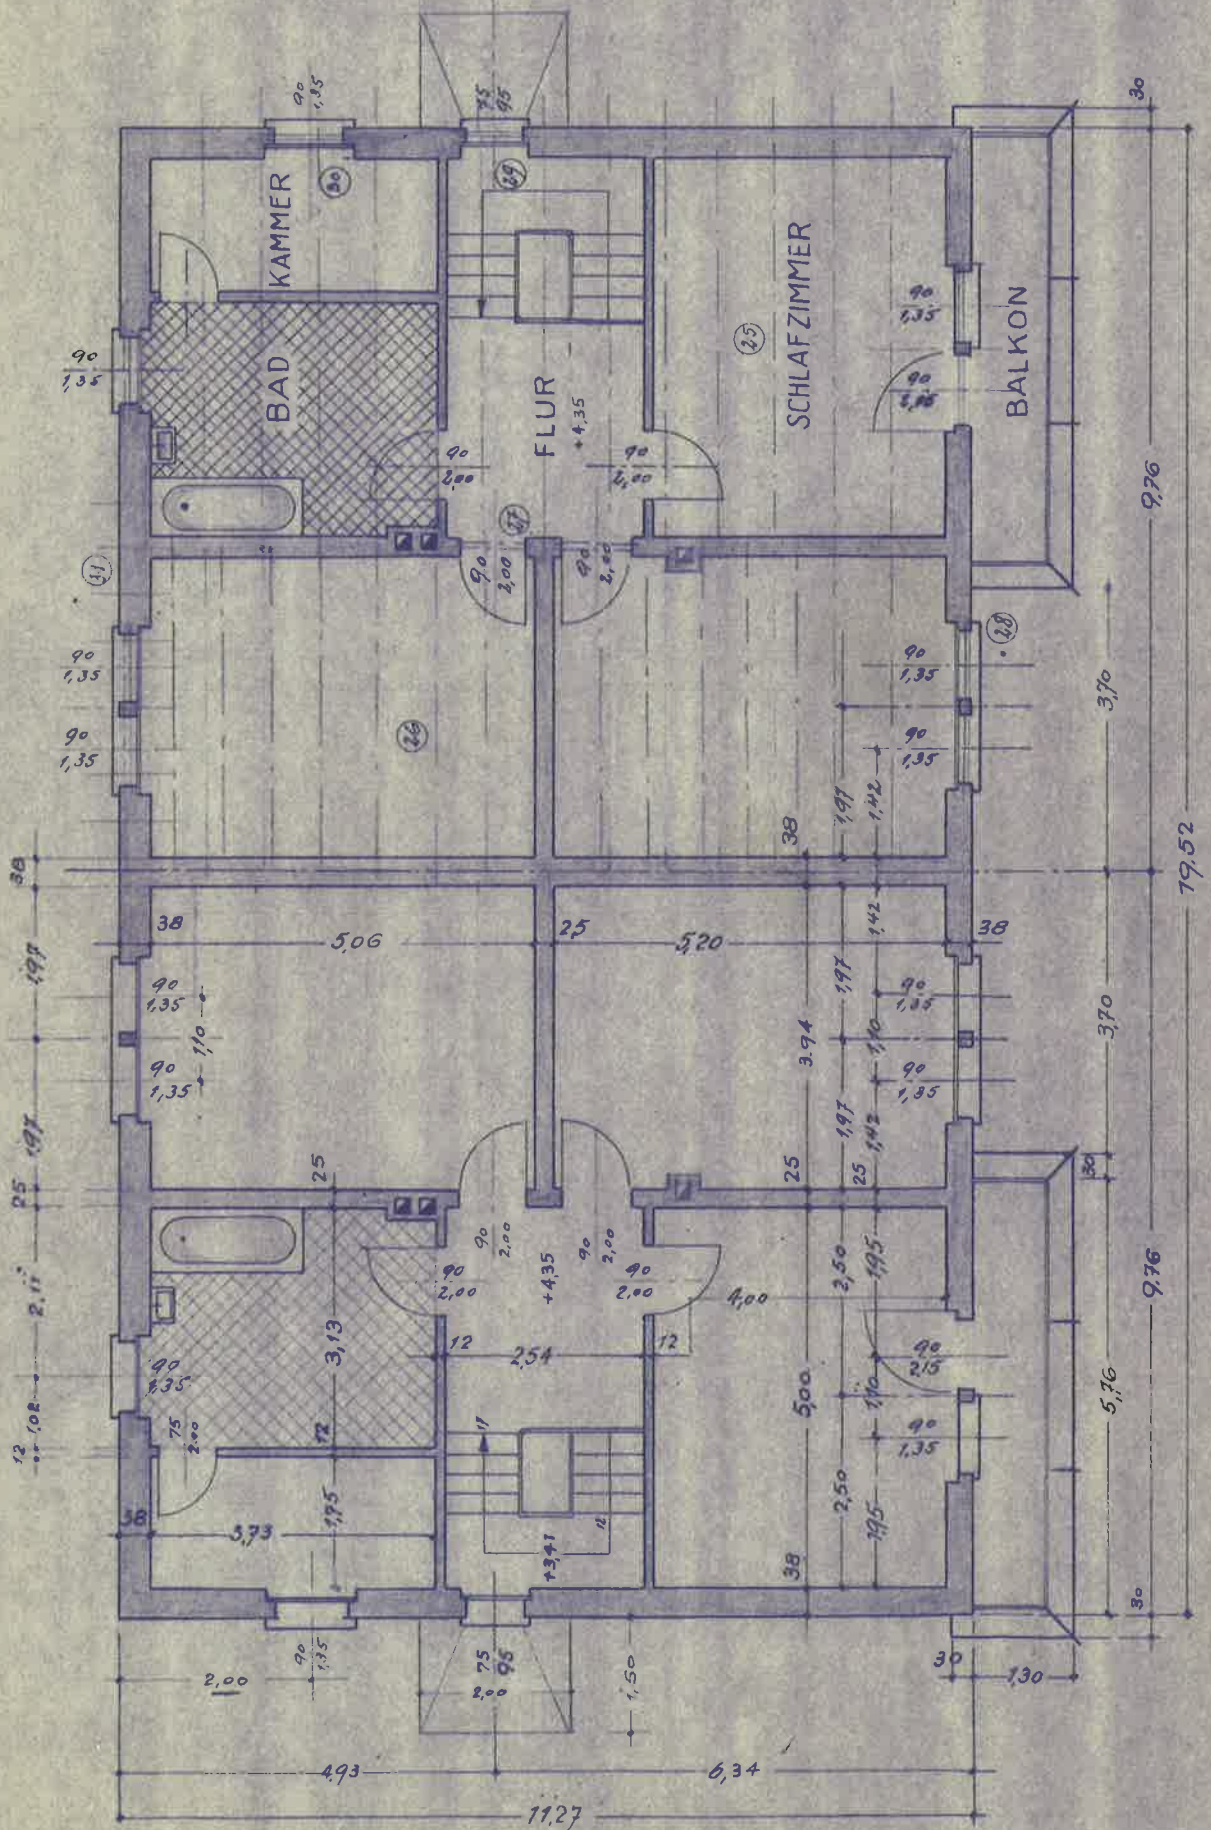


DACHGESCHOSS.

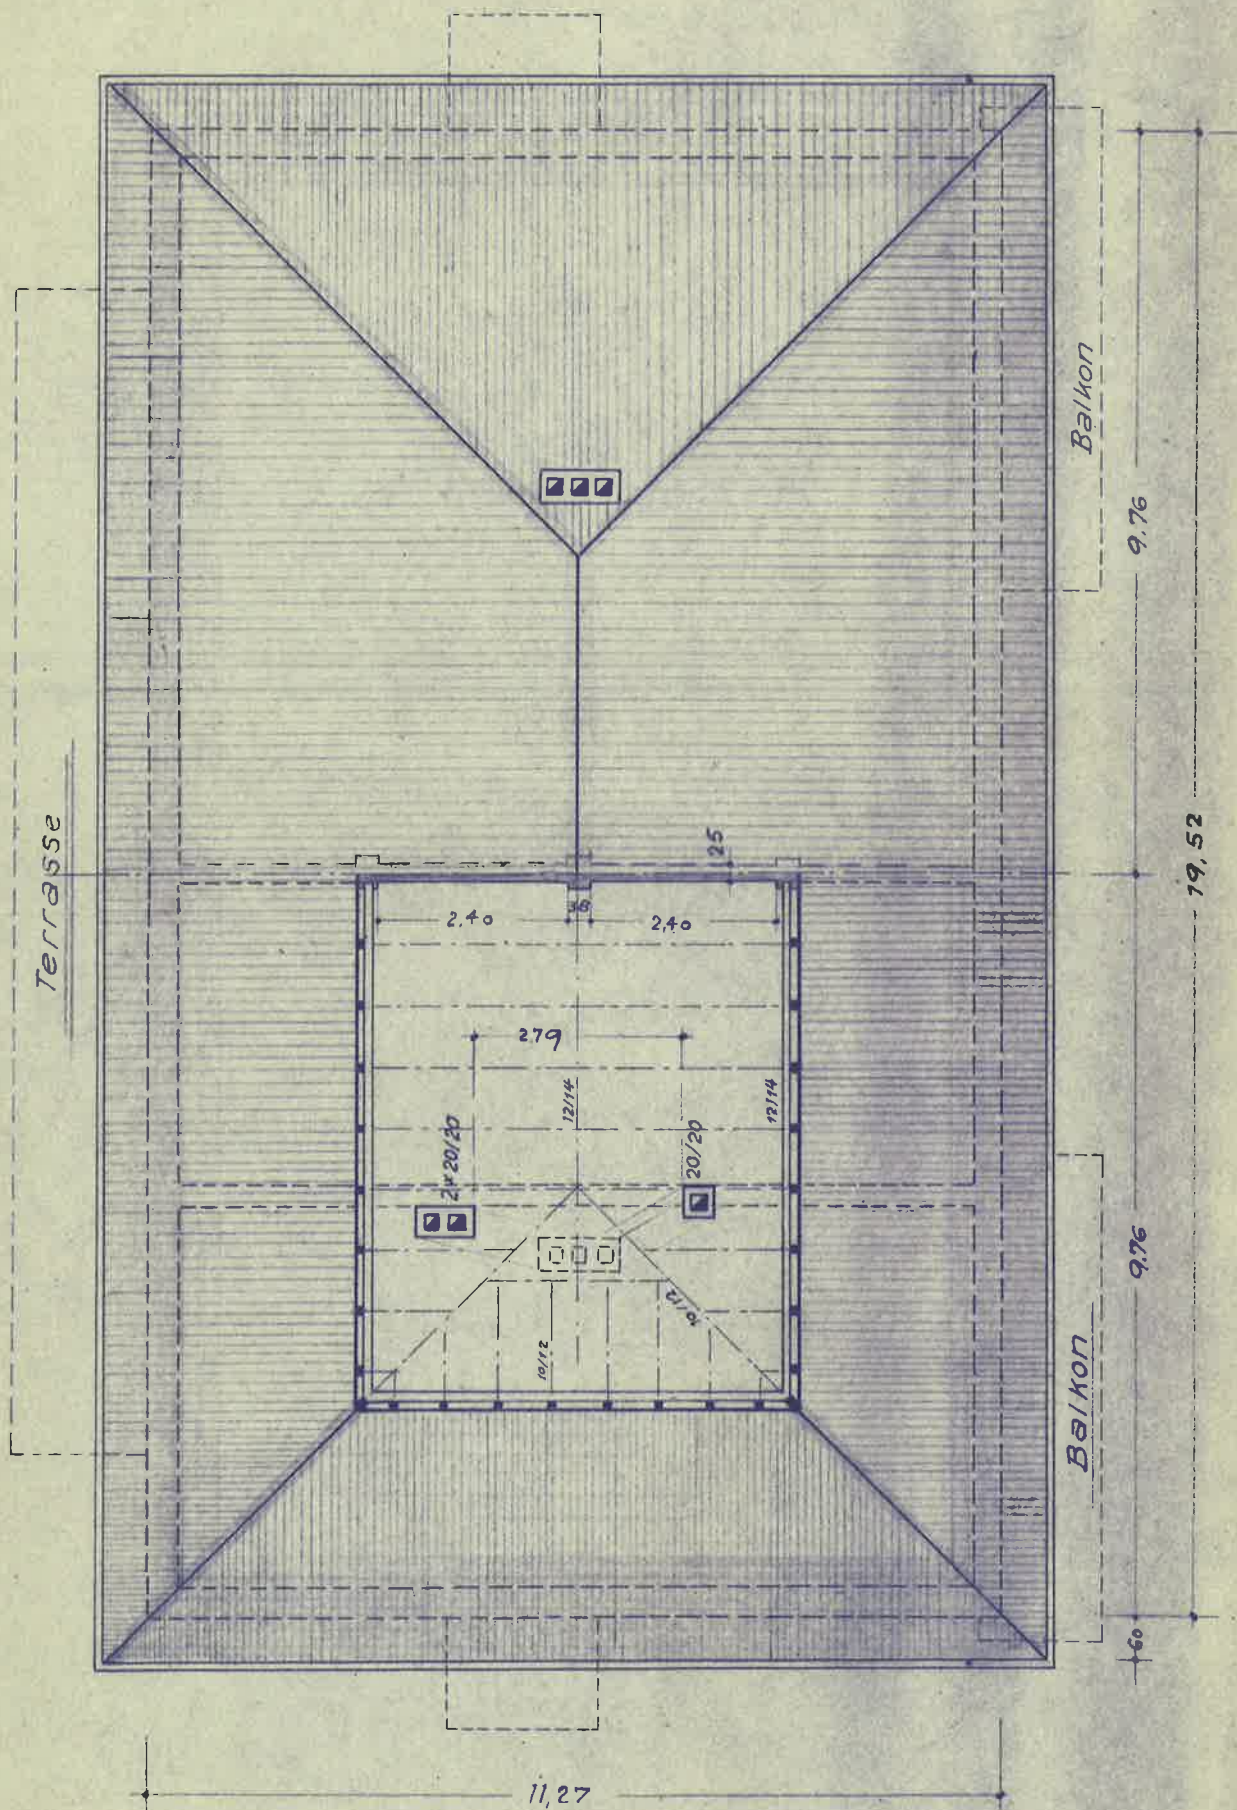


QUERSCHNITT.

1:100

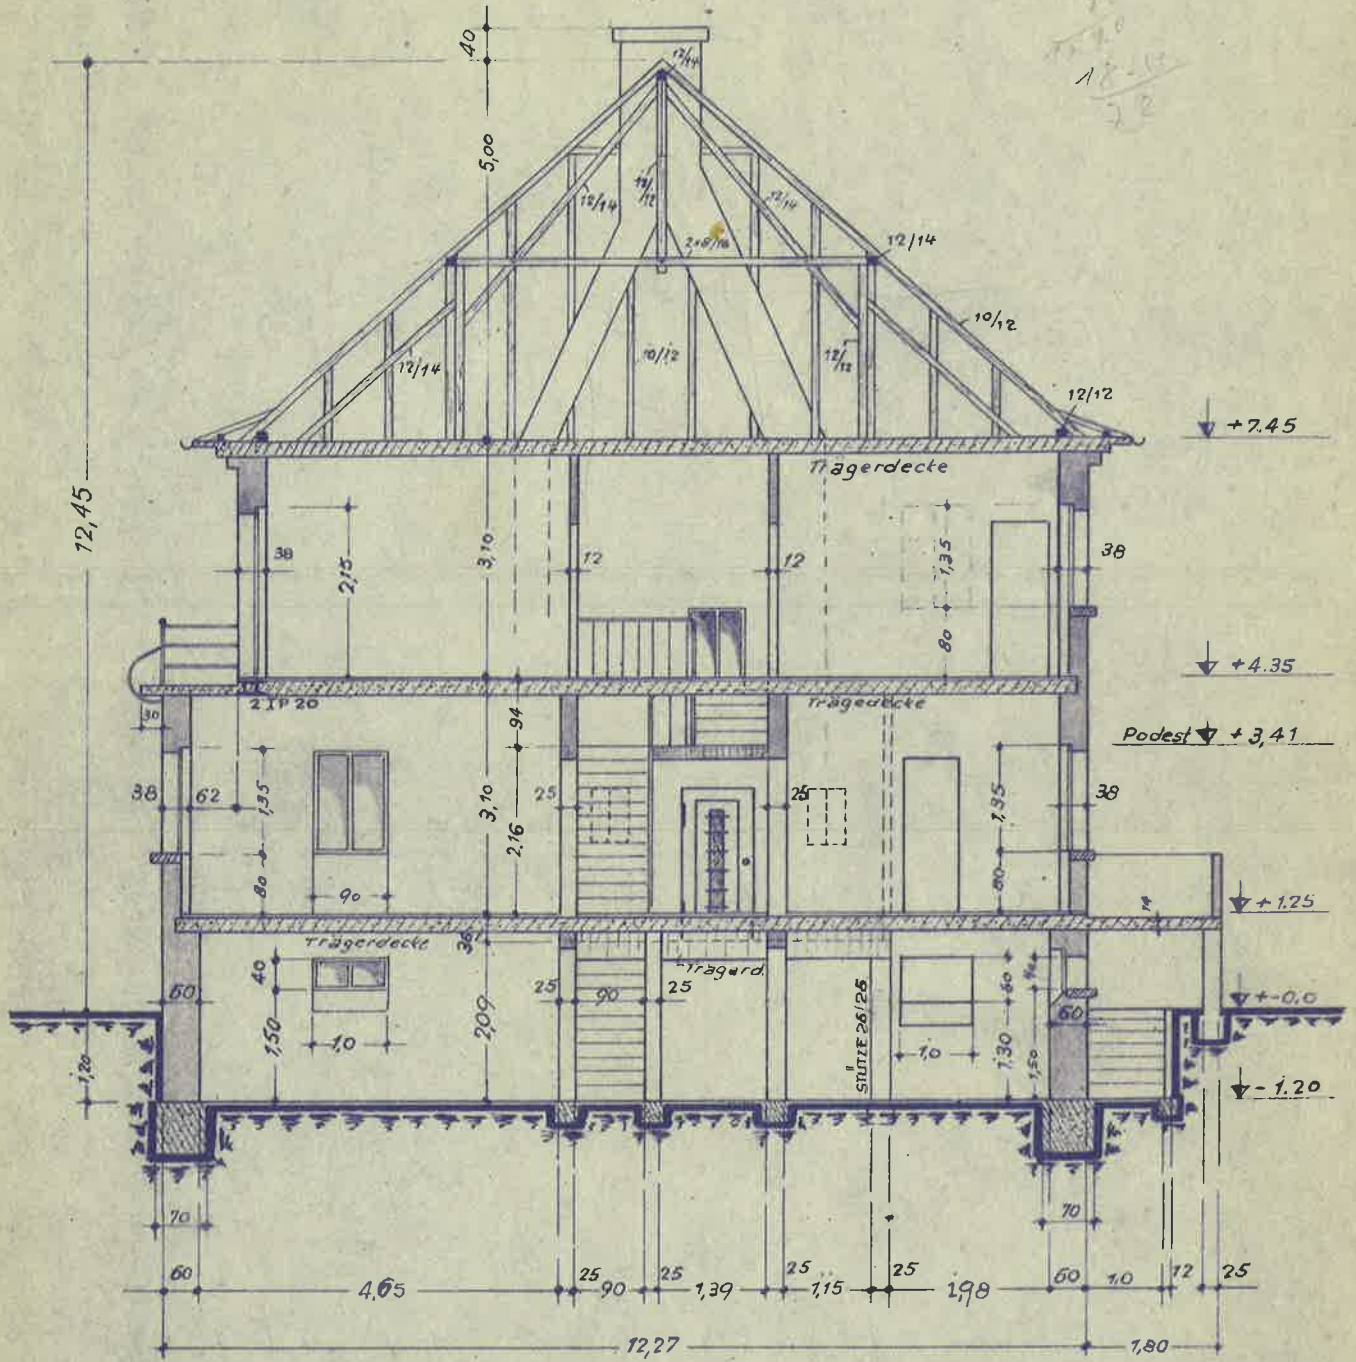


WESTANSICHT.

1:100

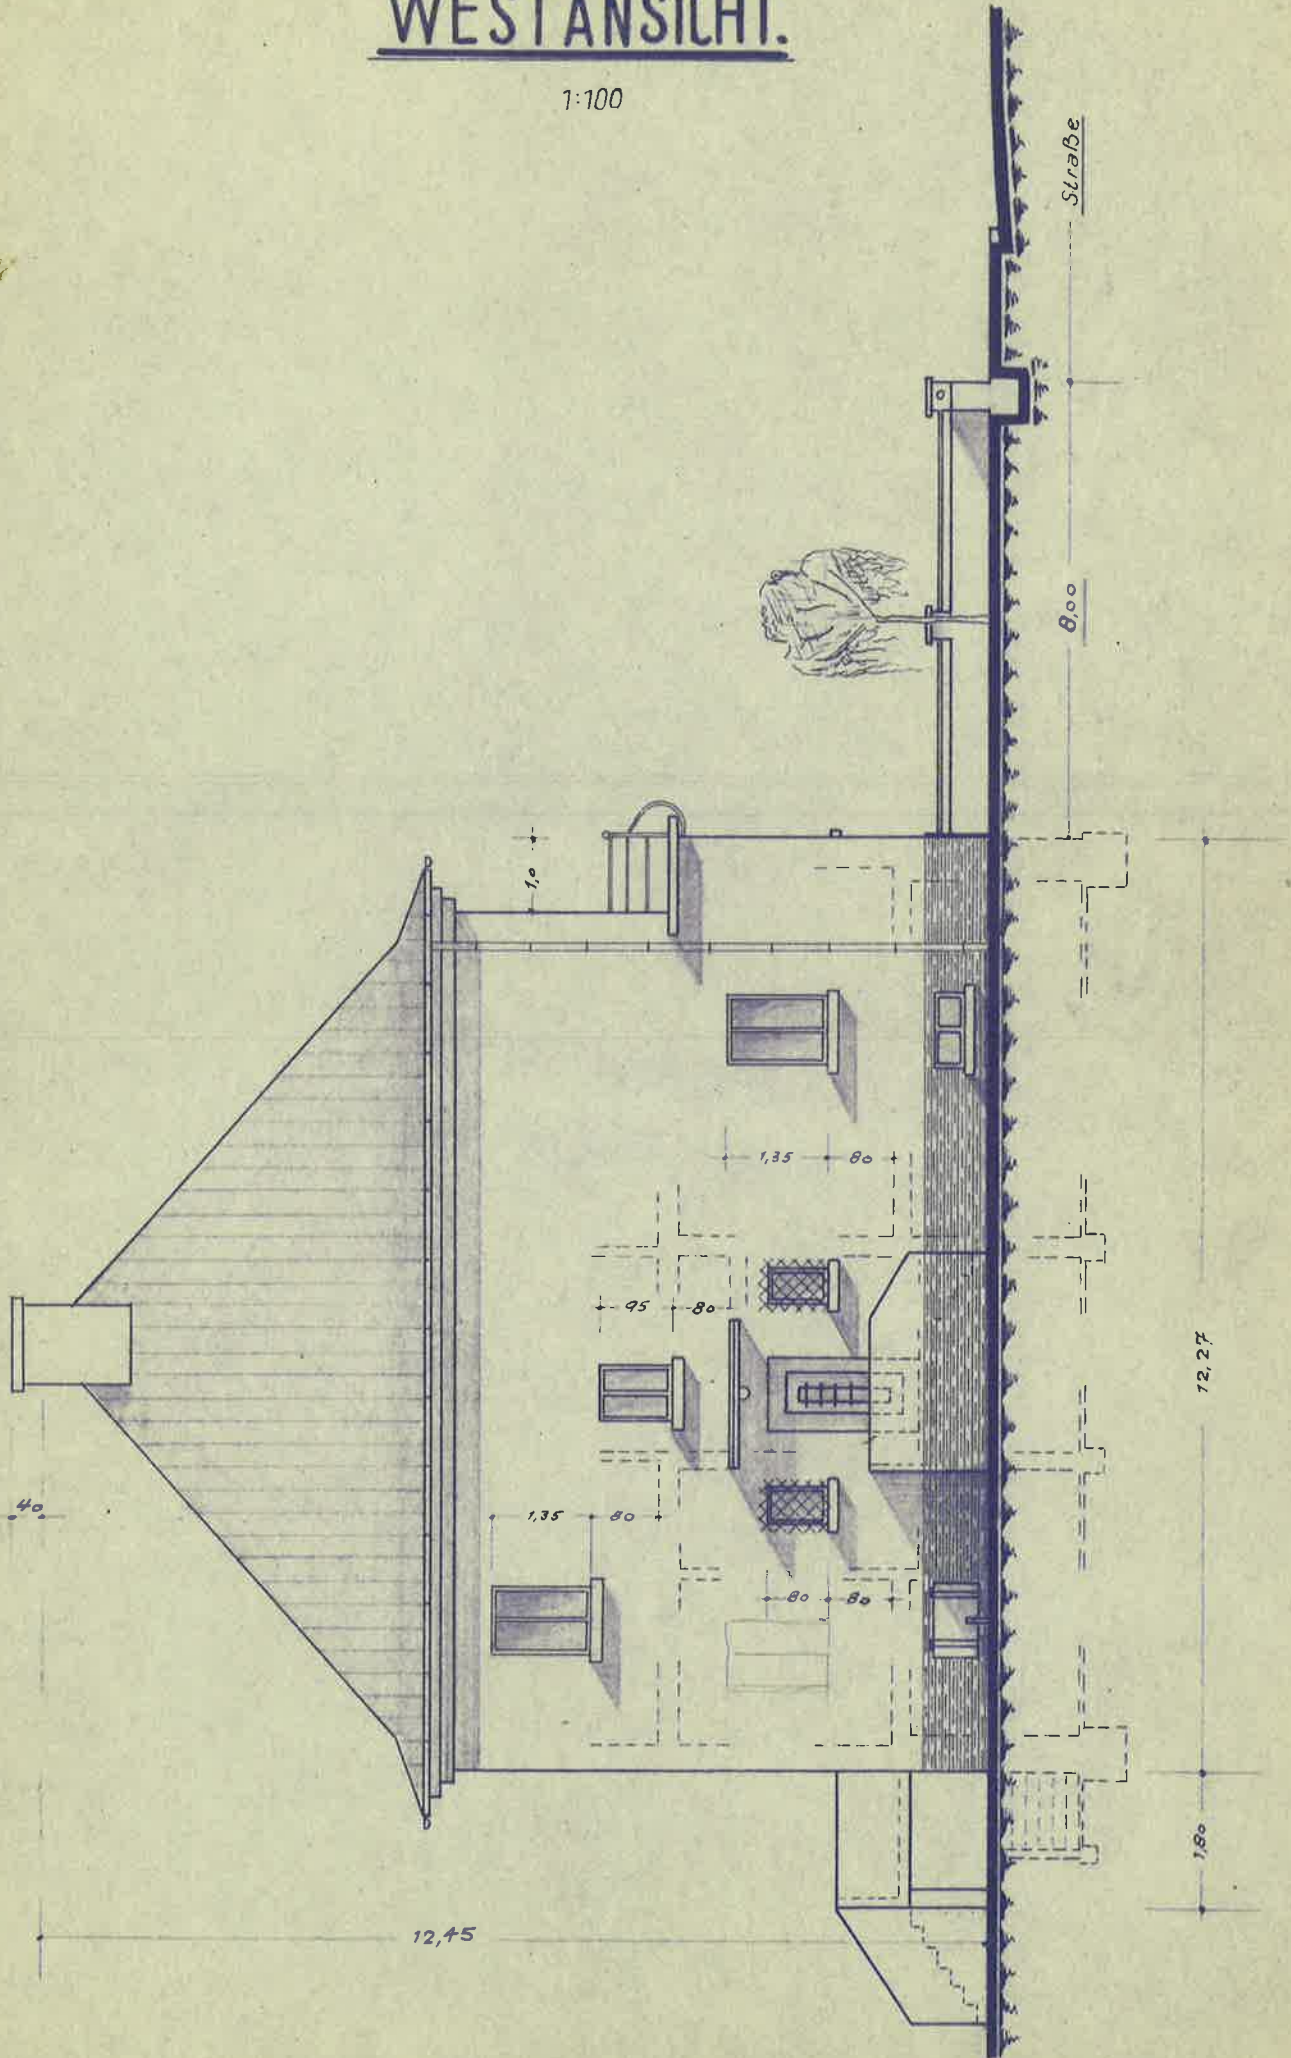


STRASSENANSICHT.

1:100

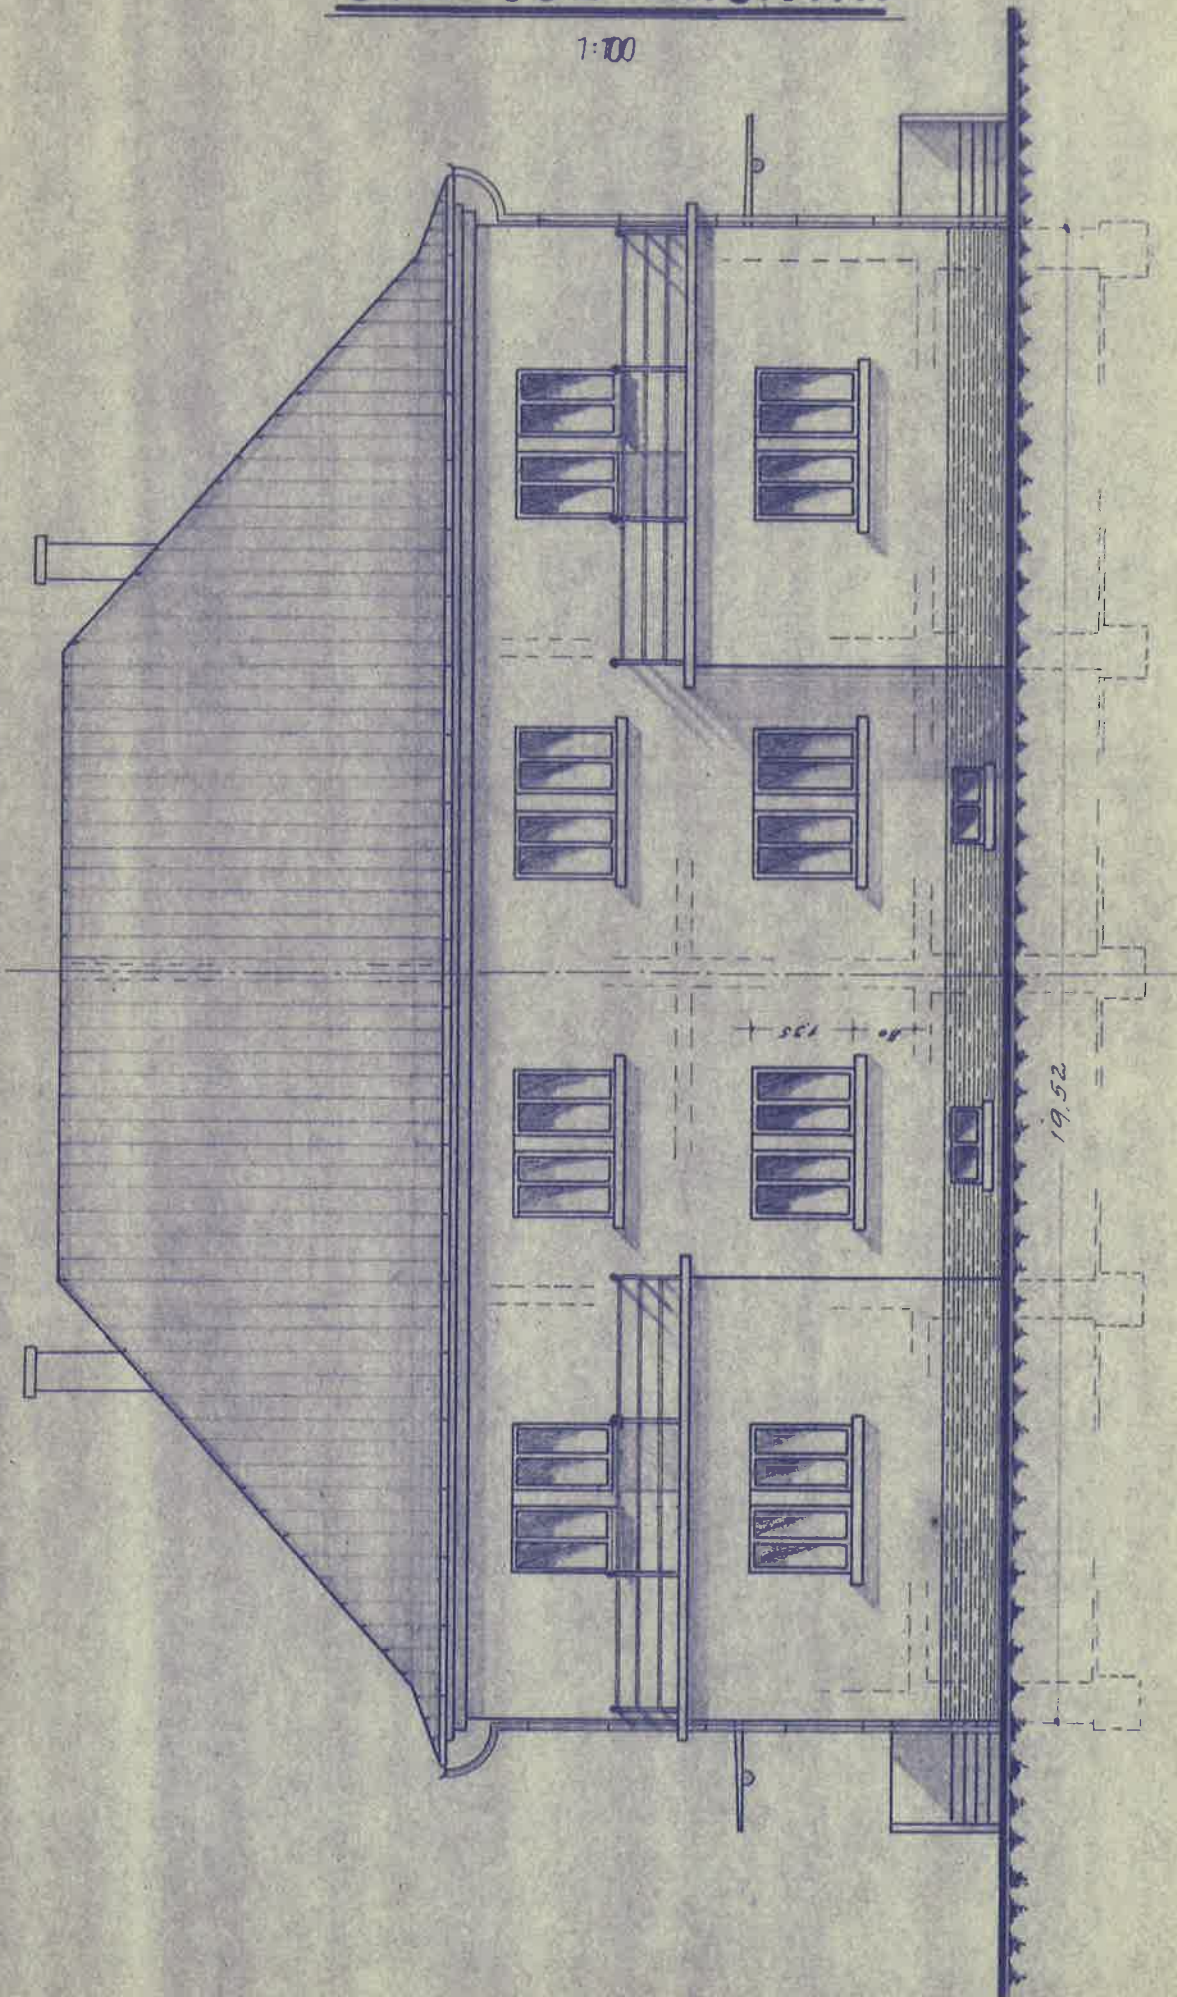

NORDANSICHT.

1:100

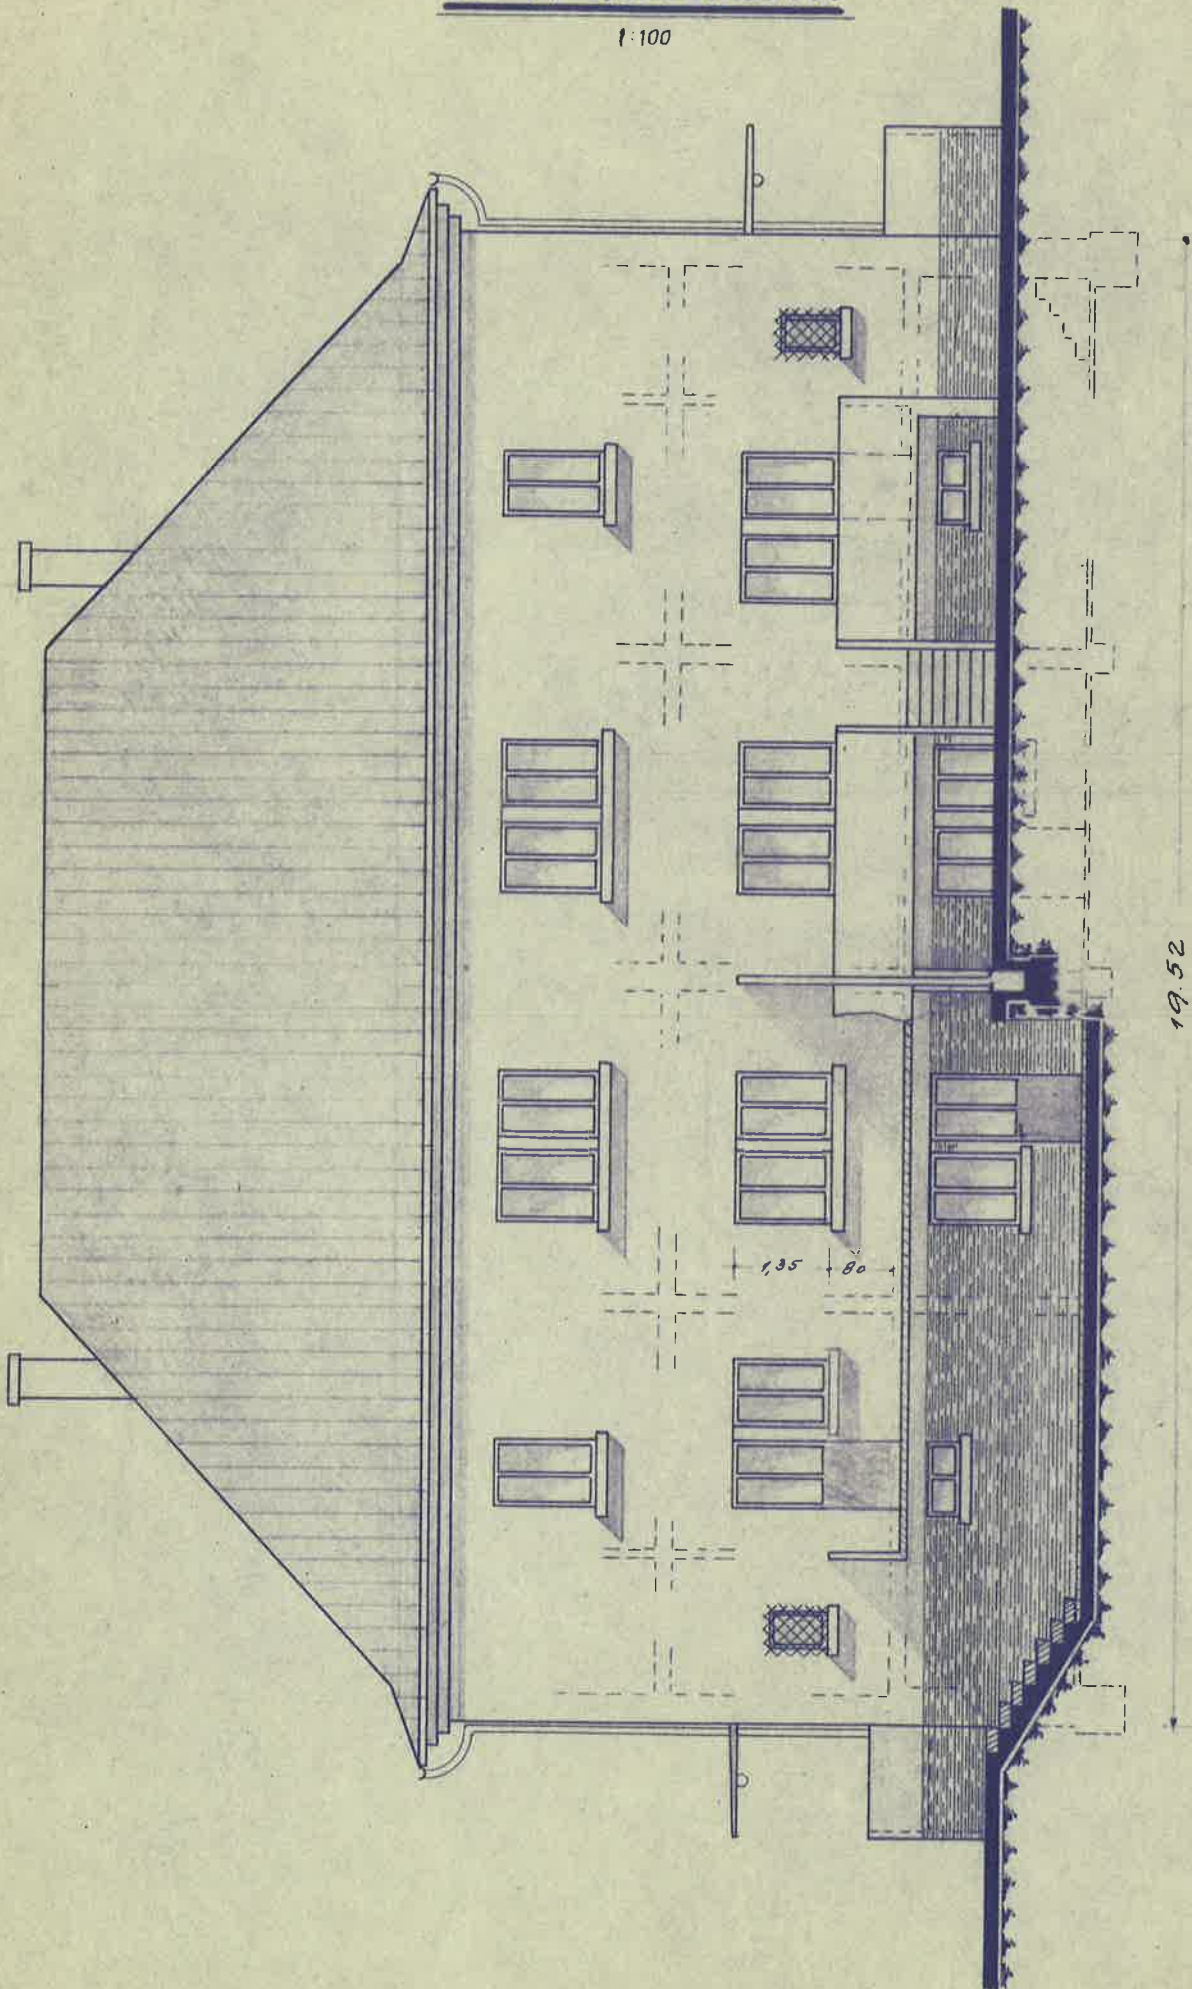

19.52